


# ひたちなかテクノセンター館内ご案内図(2階用)

2020.9.1

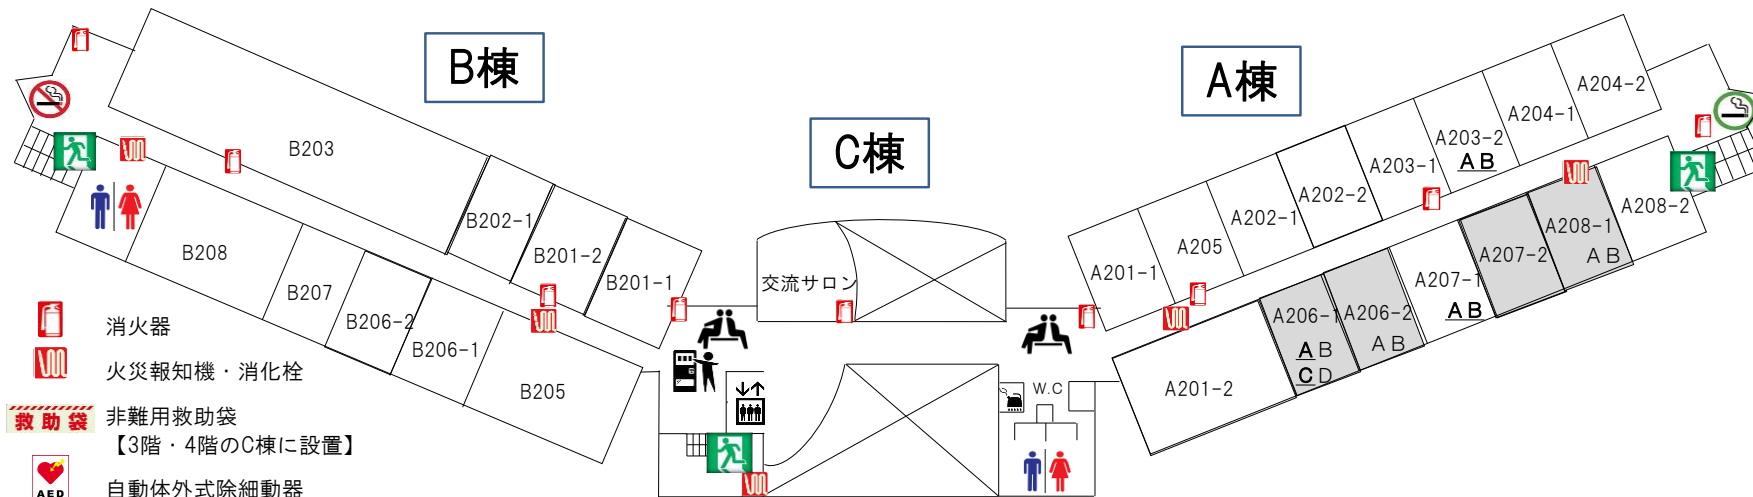

- 消火器
- 火災報知機・消化栓
- 非難用救助袋  
【3階・4階のC棟に設置】
- 自動体外式除細動器  
【1階・3階のC棟に設置】

ひたちなかテクノセンター2階入居企業

B棟入居企業		A棟入居企業			
部屋番号	企業名	部屋番号	企業名	企業名	
B201-1	MI-Aid(株)	A201-1	ジョンソンコントロールズ(株)	A203-2 B	(株)テクモア
B201-2	(株)ビスポーク・マネジメント				
B202-1	あすか社会保険労務士法人	A201-2	ダイترون(株)	A204-2	(株)KDDI
B203	(株)日立システムズ/ (株)日立システムズフィールドサービス	A202-1	東日本システム(株)	A205	(株)beyond
B205	(株)日立ビルシステム ひたちなか営業所				
B206-1	(株)日立システムズ/ (株)日立システムズフィールドサービス	A202-2	(株)ネクストコード	A206-1 A	印象エキスパート(株)
B206-2	県北シェアオフィス			A206-1 C	倉持社労務士事務所
B207	3D-CAD室	A203-1	(株)IPG	A207-1 A	(株)サーミック
B208	茨城県デザインセンター			A207-1 B	(株)グライフィールド
		A203-2 A	セカンドキャリア(株)	A208-2	茨城ポートオーソリティ