


# ひたちなかテクノセンター館内ご案内図(3階用)

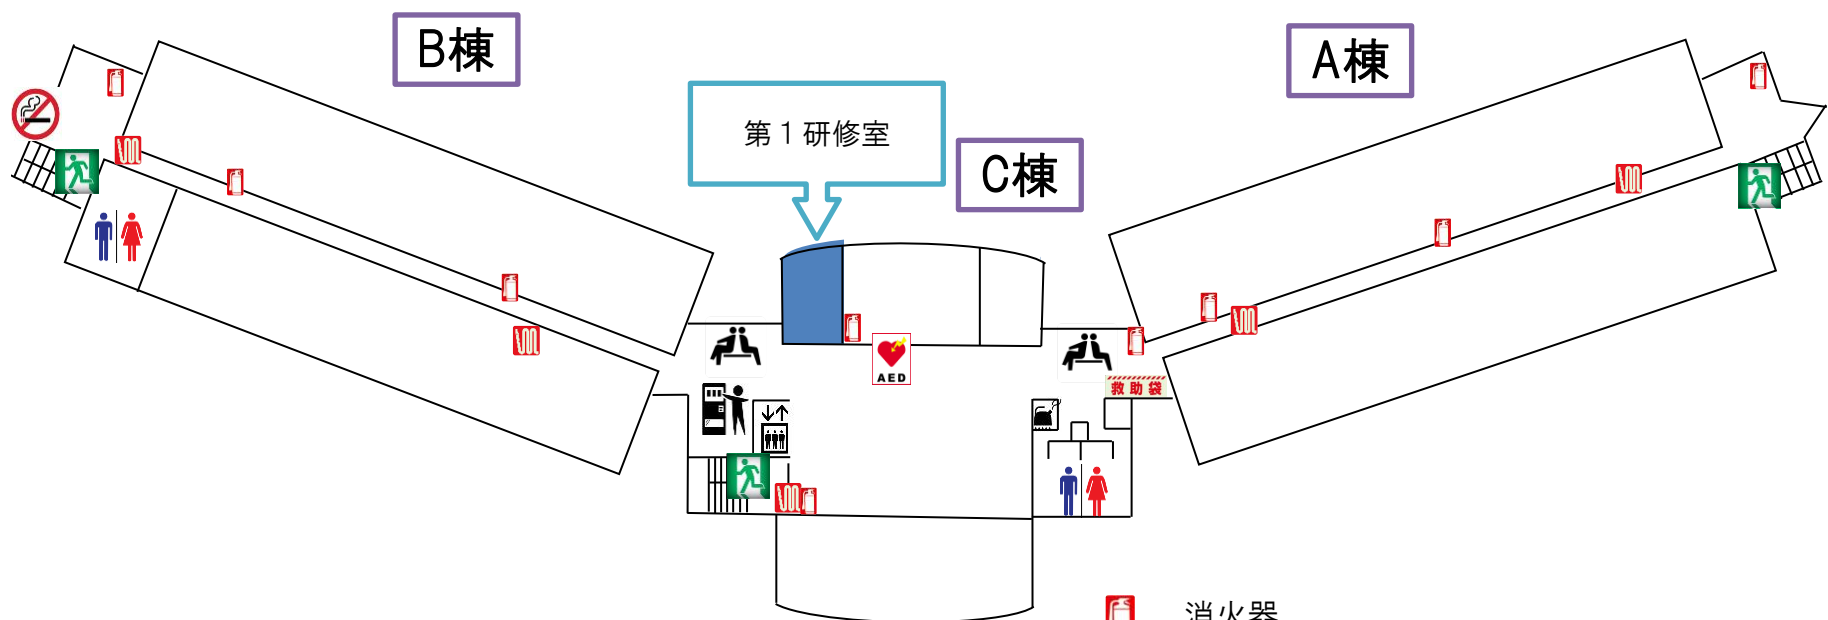

喫煙所は1階屋外をご利用下さい。  
(他の階は入居企業のみとなっております。)  
場所：エレベータで1F裏通用口を出た駐輪所

-  消火器
-  火災報知機・消火栓
-  非難用救助袋【3階・4階のC棟に設置】
-  自動体外式除細動器【1階・3階のC棟に設置】
-  フリースペース