


ひたちなかテクノセンター館内ご案内図(3階用)

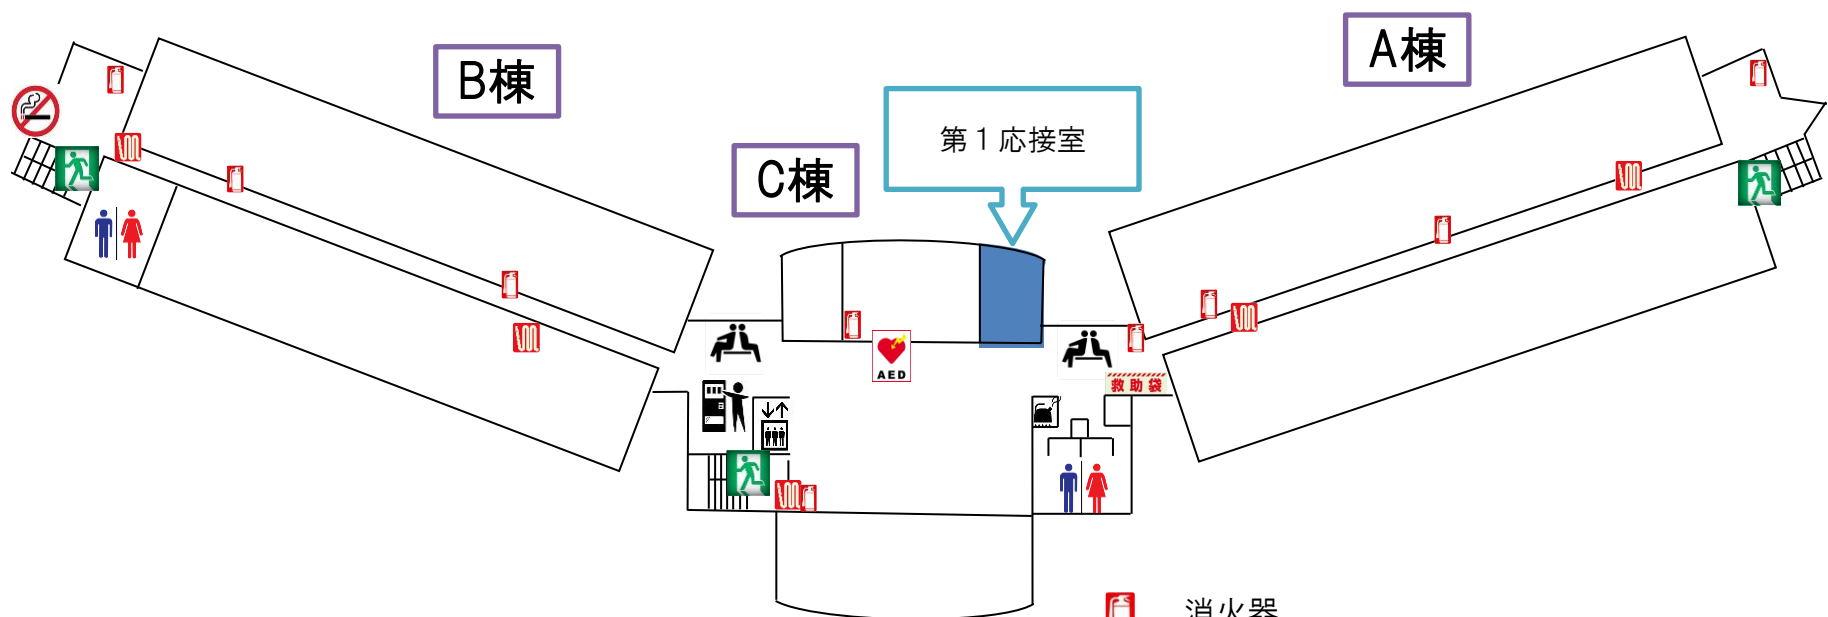

喫煙所は1階屋外をご利用下さい。
(他の階は入居企業のみとなっております。)
場所：エレベータで1F裏通用口を出た駐輪所



消火器



火災報知機・消化栓



非難用救助袋【3階・4階のC棟に設置】



自動体外式除細動器【1階・3階のC棟に設置】



フリースペース