


ひたちなかテクノセンター館内ご案内図(4階用)

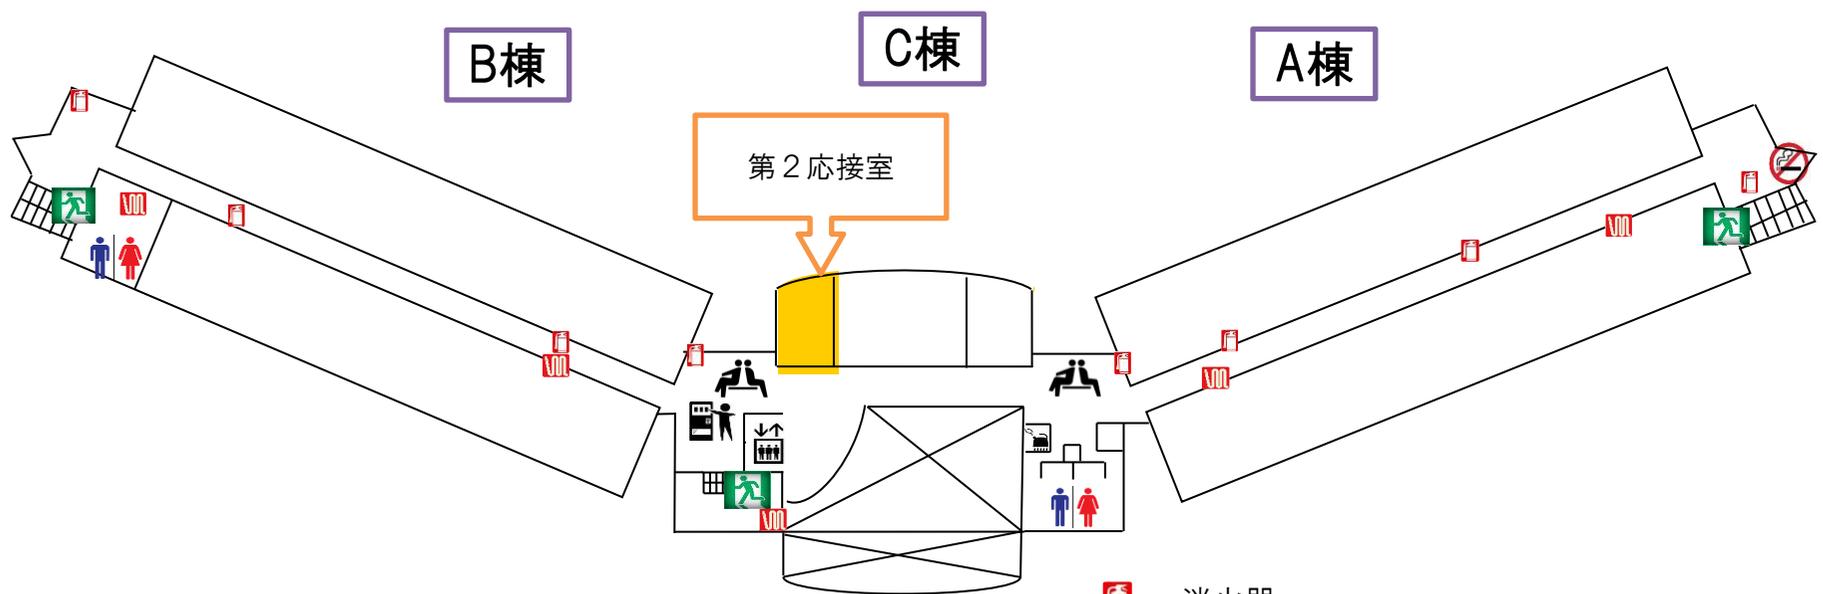

喫煙所は1階屋外をご利用下さい。
(他の階は入居企業のみとなっております。)
場所：エレベータで1F裏通用口を出た駐輪所

 消火器

 火災報知機・消化栓

 救助袋 【3階・4階のC棟に設置】

 自動体外式除細動器 【1階・3階のC棟に設置】

 フリースペース