


4F 第3応接室

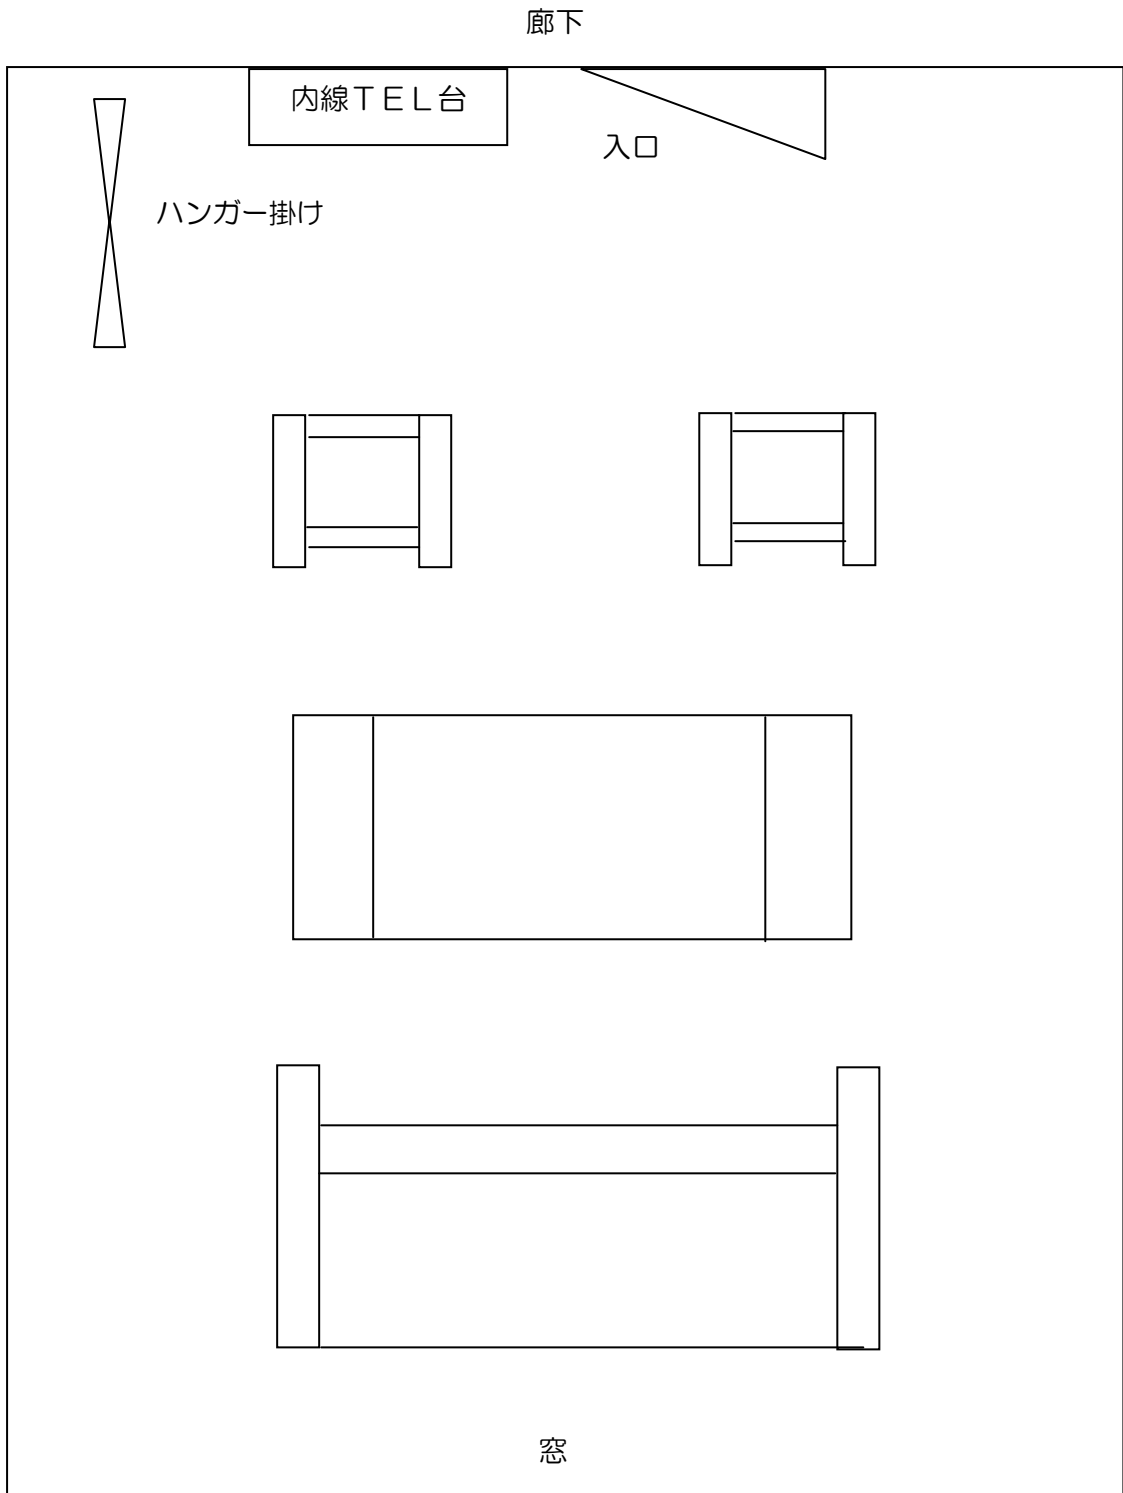

※ 部屋面積：22.54 m<sup>2</sup>  
※ 収容人員：5名