


3F 研修ホール

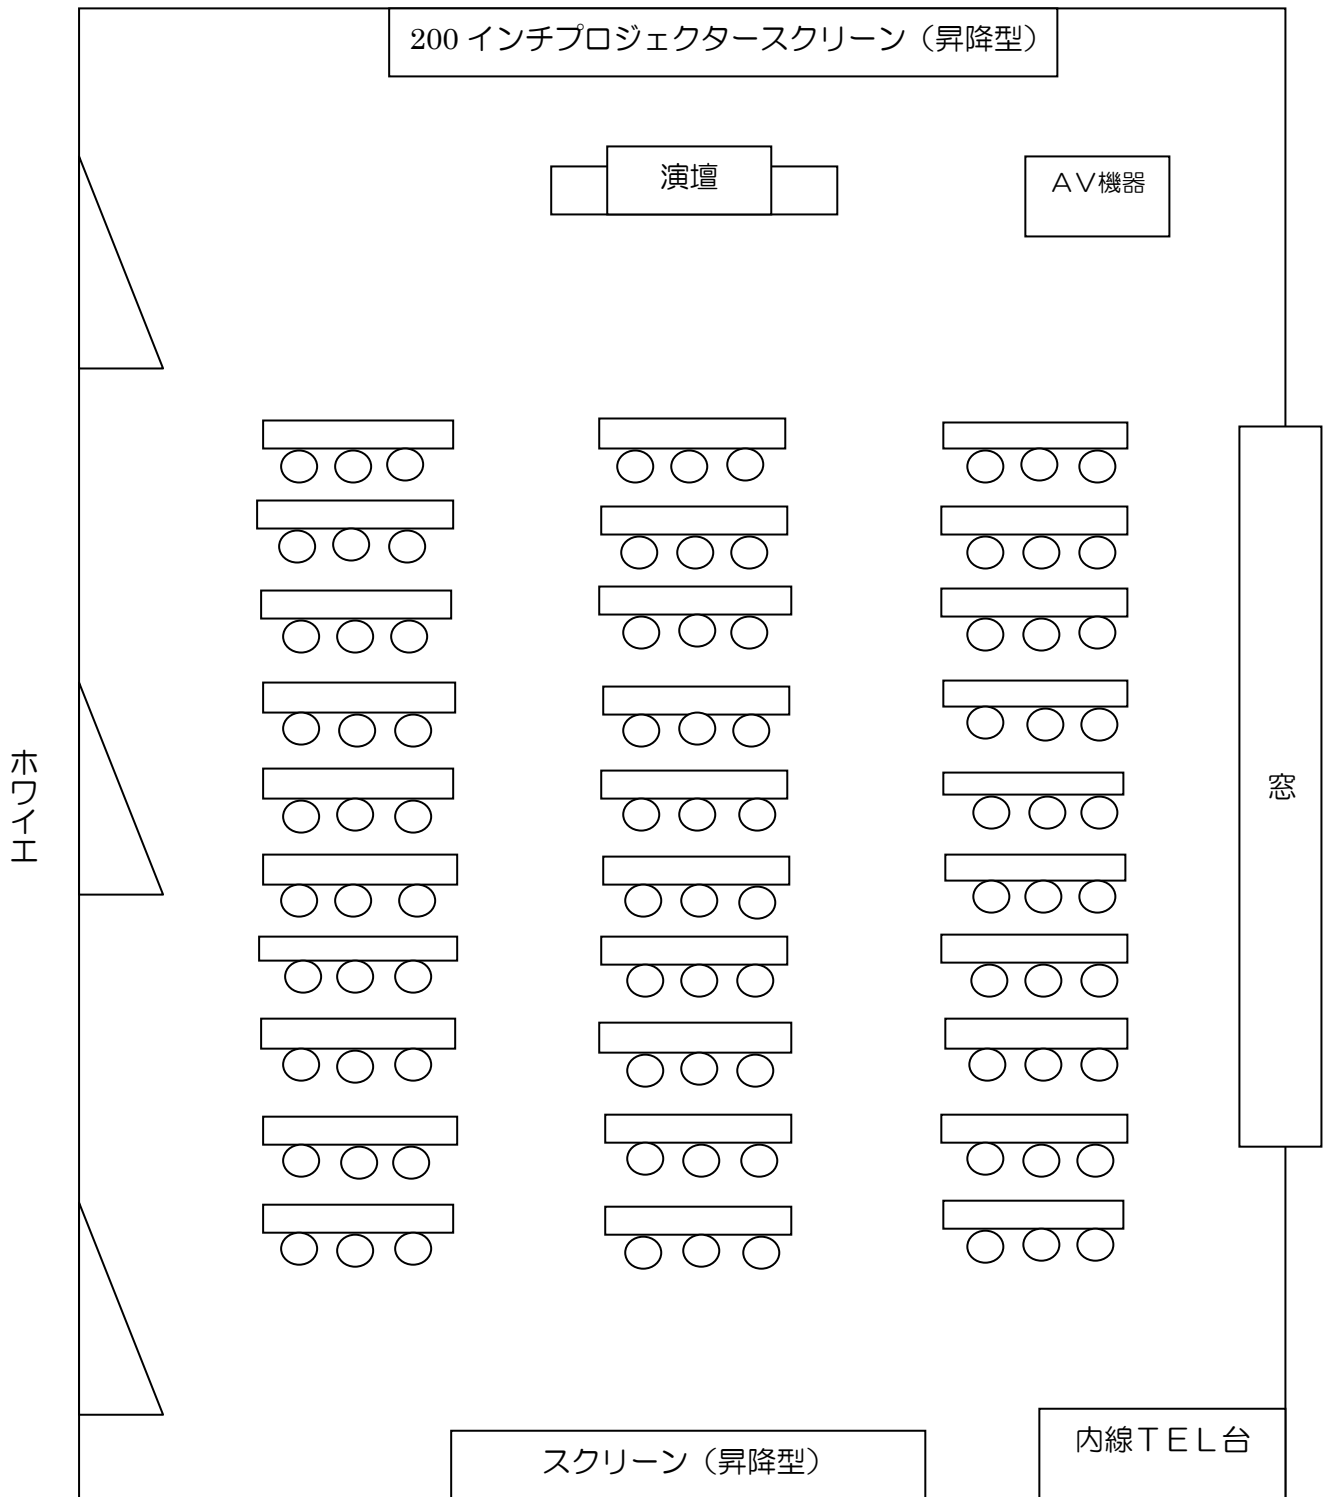

- ※ 部屋面積：176.45㎡
- ※ 収容人員：90名
- ※ 机：計30台(大きさ：縦45cm、横180cm、高さ70cm)
- ※ 椅子：計90個
- ※ ホワイトボード：計1台(大きさ：ボード面縦180cm×横90cm・高さ180cm)