


ひたちなかテクノセンター一館内ご案内図(2階用)

2019/4/1

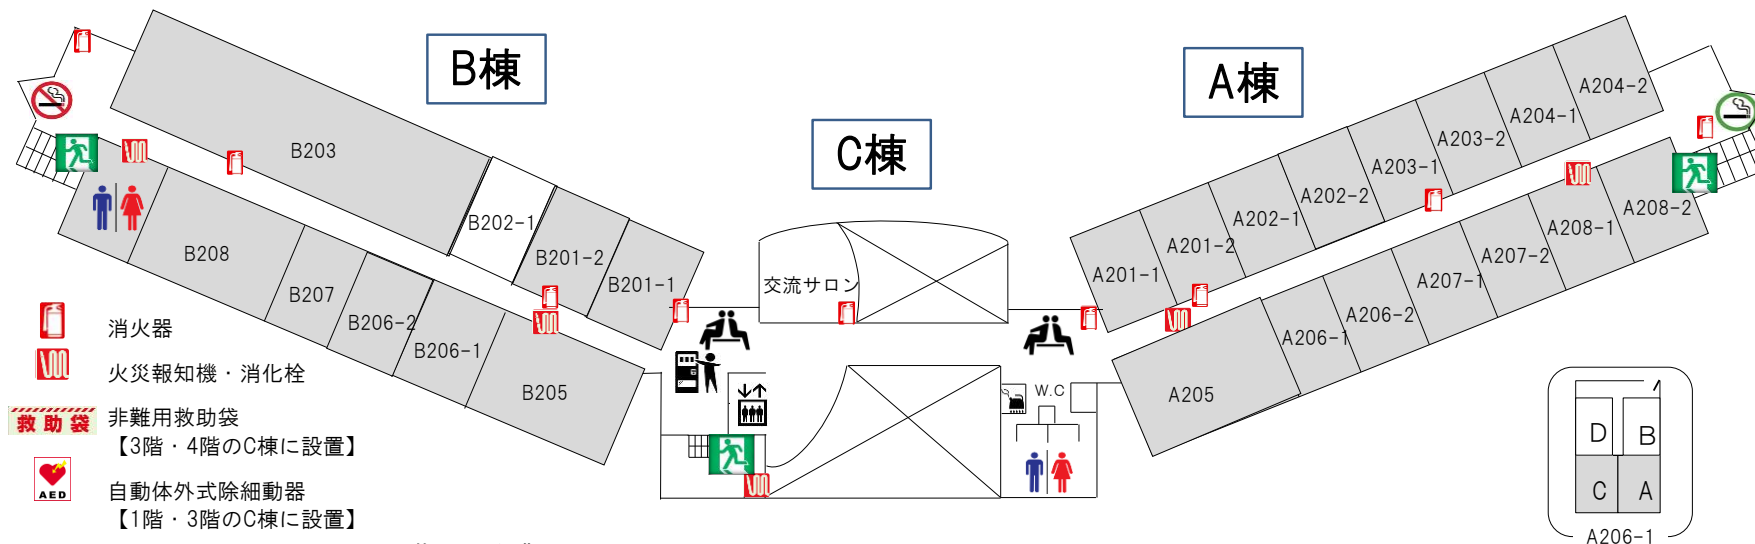

- 消火器
 - 火災報知機・消化栓
 - 非難用救助袋
【3階・4階のC棟に設置】
 - 自動体外式除細動器
【1階・3階のC棟に設置】
- ひたちなかテクノセンター2階入居企業

B棟入居企業		A棟入居企業			
部屋番号	企業名	部屋番号	企業名	部屋番号	企業名
B201-1	MI-Aid(株)	A201-1	ジョンソンコントロールズ(株)	A206-1	A 印象エキスパート(株)(旧リ・オルグ)
B201-2	(株)ビスポーク・マネジメント	A201-2	ダイトエレクトロン(株)		C 倉持社労務士事務所
B202-1	あすか社会保険労務士法人	A202-1	東日本システム(株)	A206-2	A アクアゼータ(株)
B203	(株)日立システムズ/ (株)日立システムズフィールドサービス	A202-2	(株)ネクストコード	A207-1	B (株)ネクストコード
		A203-1	(株)IPG・インシュアランスプロモーショングループ	A207-2	A (株)ソフトウェアプロダクツ
B205	(株)日立ビルシステム ひたちなか営業所	A203-2	A セカンドキャリア(株)	A207-1	A (株)サーミック
B206-1	(株)日立システムズ/ (株)日立システムズフィールドサービス		B (株)テクモア	A207-1	B (株)グライフイールド
B206-2	コワーキングスペース(女性起業支援)	A204-1	(株)テクモア	A208-1	A 東都エンジニアリングサービス(株)
B207	3D-CAD室	A204-2	(株)KDDI	A208-1	B (株)東郷
B208	茨城県デザインセンター	A205	(株)エンベックスエデュケーション研修室	A208-2	(株)茨城ポートオーソリティ