


ひたちなかテクノセンター館内ご案内図(3階用)

2019/4/1

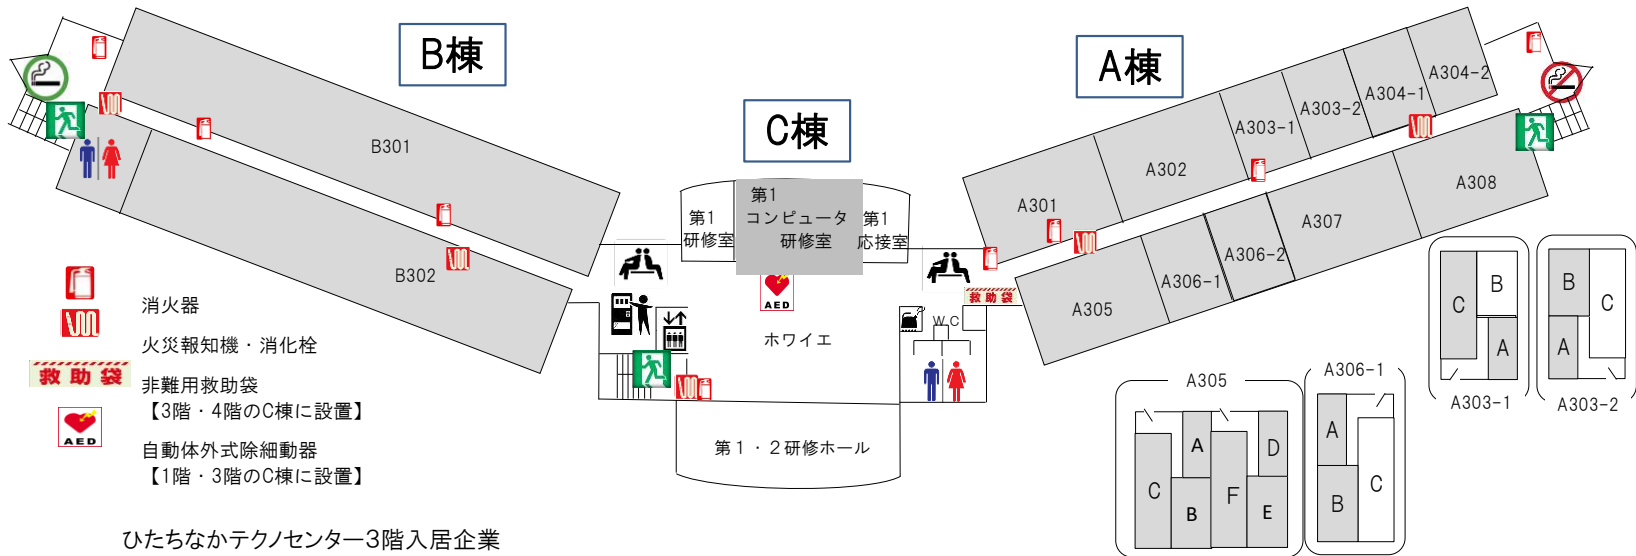

- 消火器
- 火災報知機・消化栓
- 非難用救助袋
【3階・4階のC棟に設置】
- 自動体外式除細動器
【1階・3階のC棟に設置】

ひたちなかテクノセンター3階入居企業

B棟入居企業		A棟入居企業			
部屋番号	企業名	部屋番号	企業名	部屋番号	企業名
B301,302	(株)日立パワーソリューションズ	A301	(株)共和電業	A	NPO法人なかなかワーク
		A302	(株)エフ・ディー・シー	B	茨城グローブシップ(株)
		A303-1 A	(株)スマート・ブレイン	C	(株)タンヨー
		A303-1 C	(有)ジオテック	D	(株)暁恒産ひたちなか営業所
		A303-2 B	(公社)日本技術士会	E	NEXTSINGLET
		A304-1	(株)コスダック	A	いばらき印刷(株)
A304-2	シエラシスコム(同)	A306-1 B C	シエラシスコム(同)	A306-2 A307.30 8	(株)NESI