


1F 特別会議室

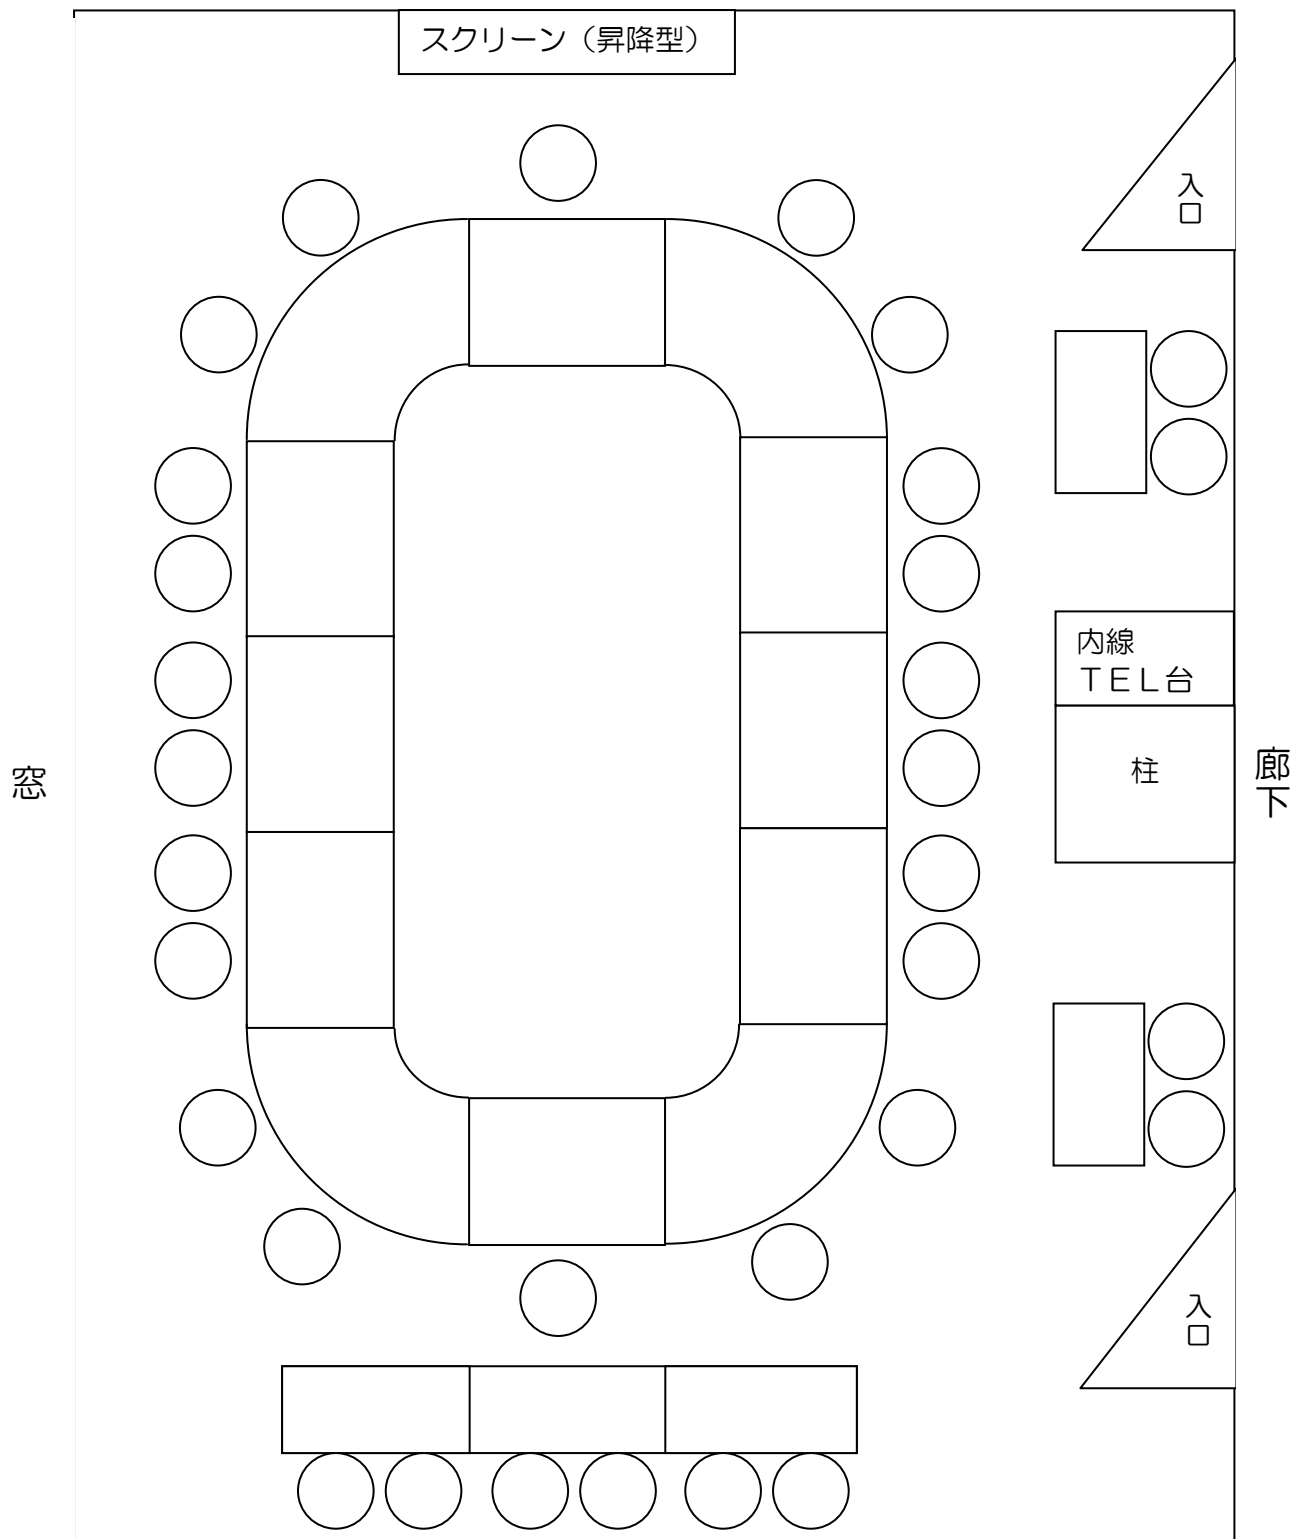

- ※ 部屋面積：100.20 m²
- ※ 収容人員：32 名
- ※ 机：円卓 1 台(12 台)、平机 5 台
- ※ 椅子：円卓用肘掛付椅子 22 個、平机用椅子 10 個