


ひたちなかテクノセンター館内ご案内図(1階用)

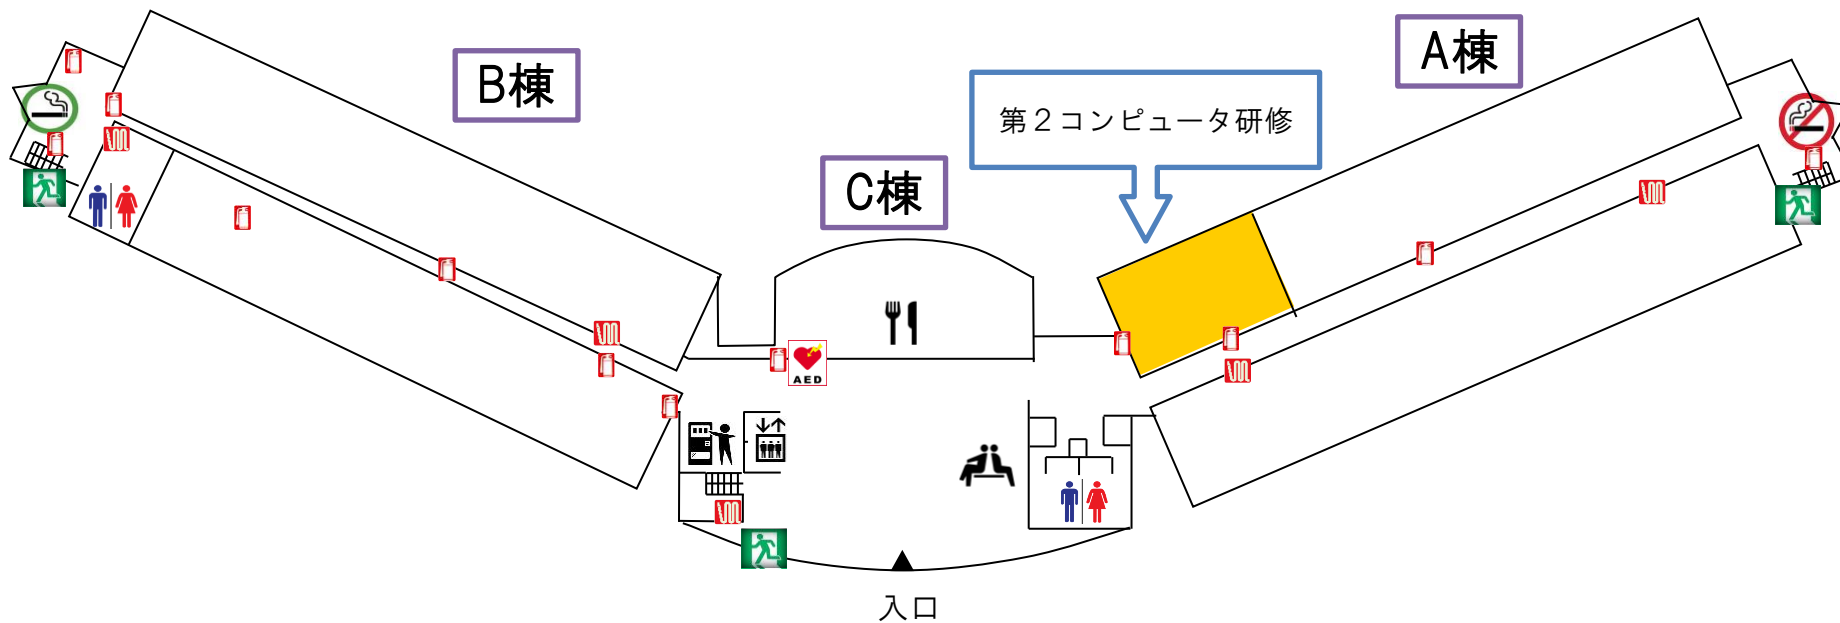

消火器



火災報知機・消火栓



非難用救助袋【3階・4階のC棟に設置】



自動体外式除細動器【1階・3階のC棟に設置】



フリースペース