


3F 研修ホール

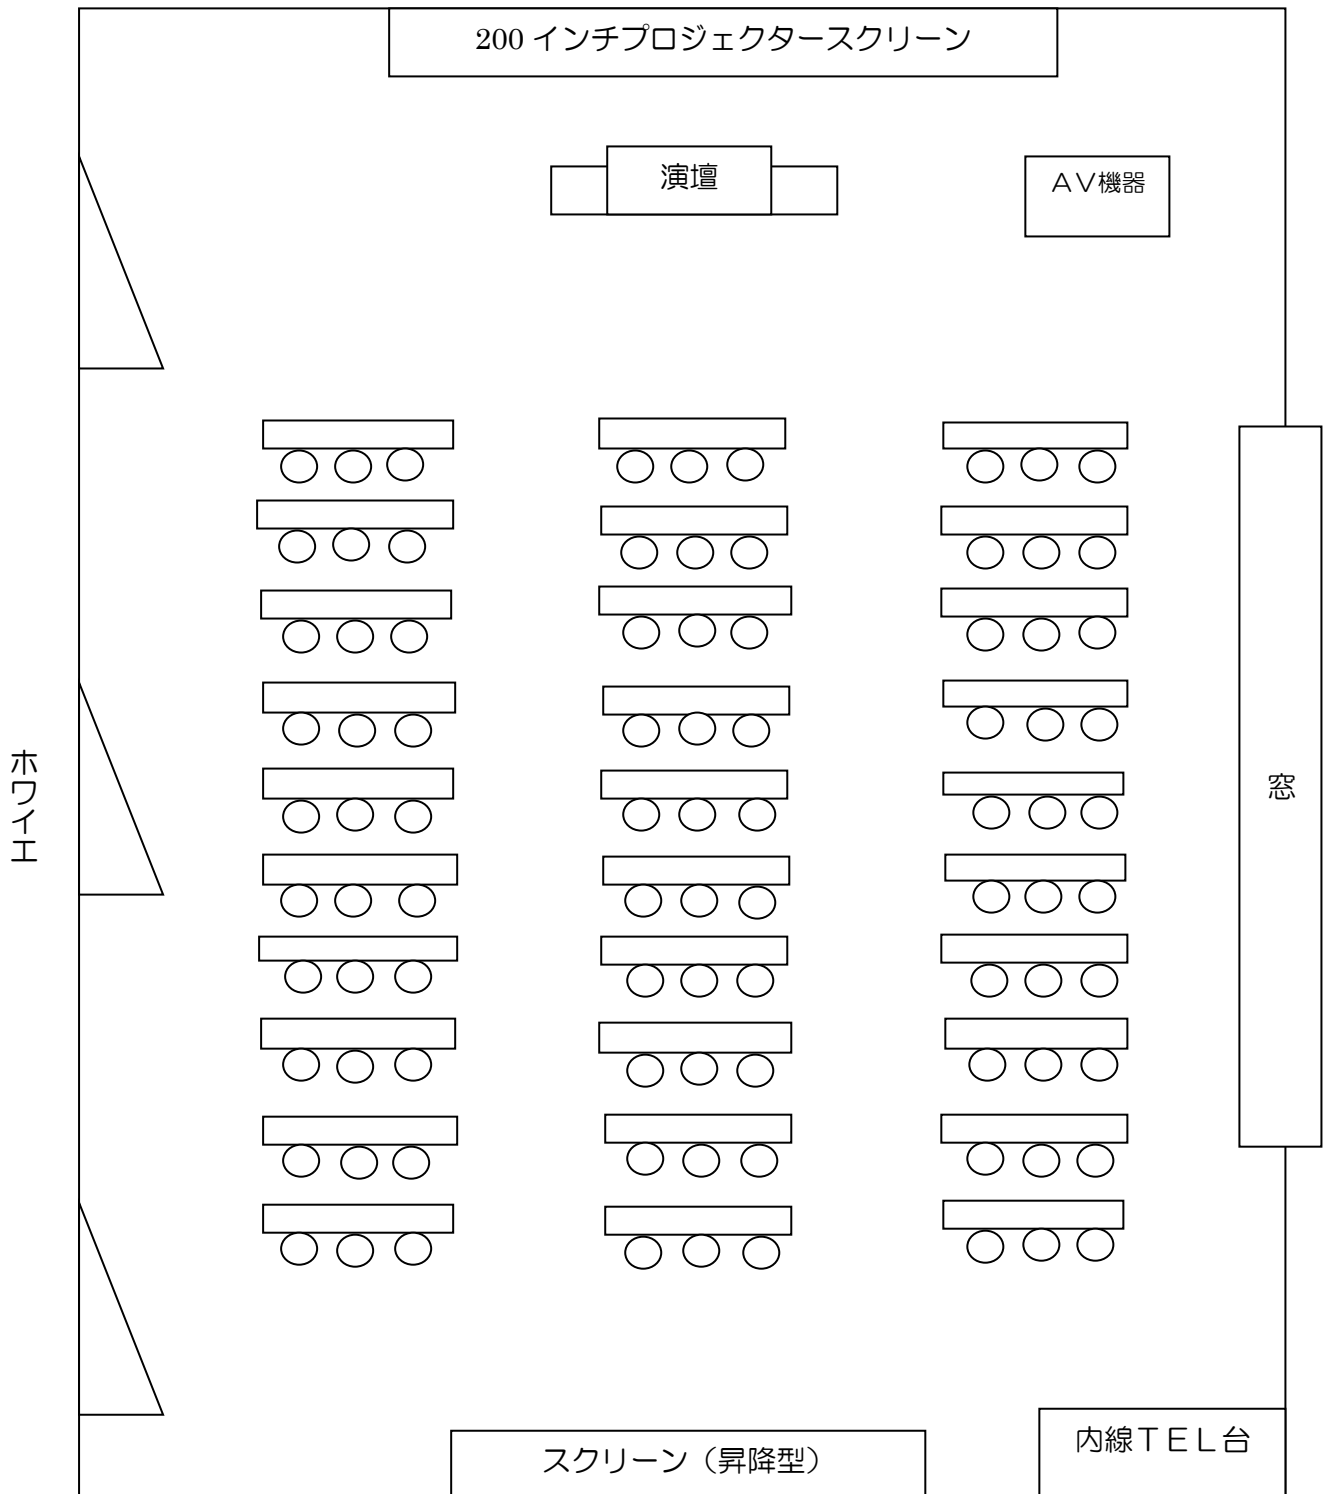

- ※ 部屋面積：176.45 m²(約 9m×約 18m)
- ※ 収容人員：90名
- ※ 机：計 30台(大きさ：縦 45cm、横 180cm、高さ 70cm)
- ※ 椅子：計 90個
- ※ ホワイトボード：計 1台(大きさ：ボード面縦 180cm×横 90cm・高さ 180cm)