


4F 第2応接室

廊下

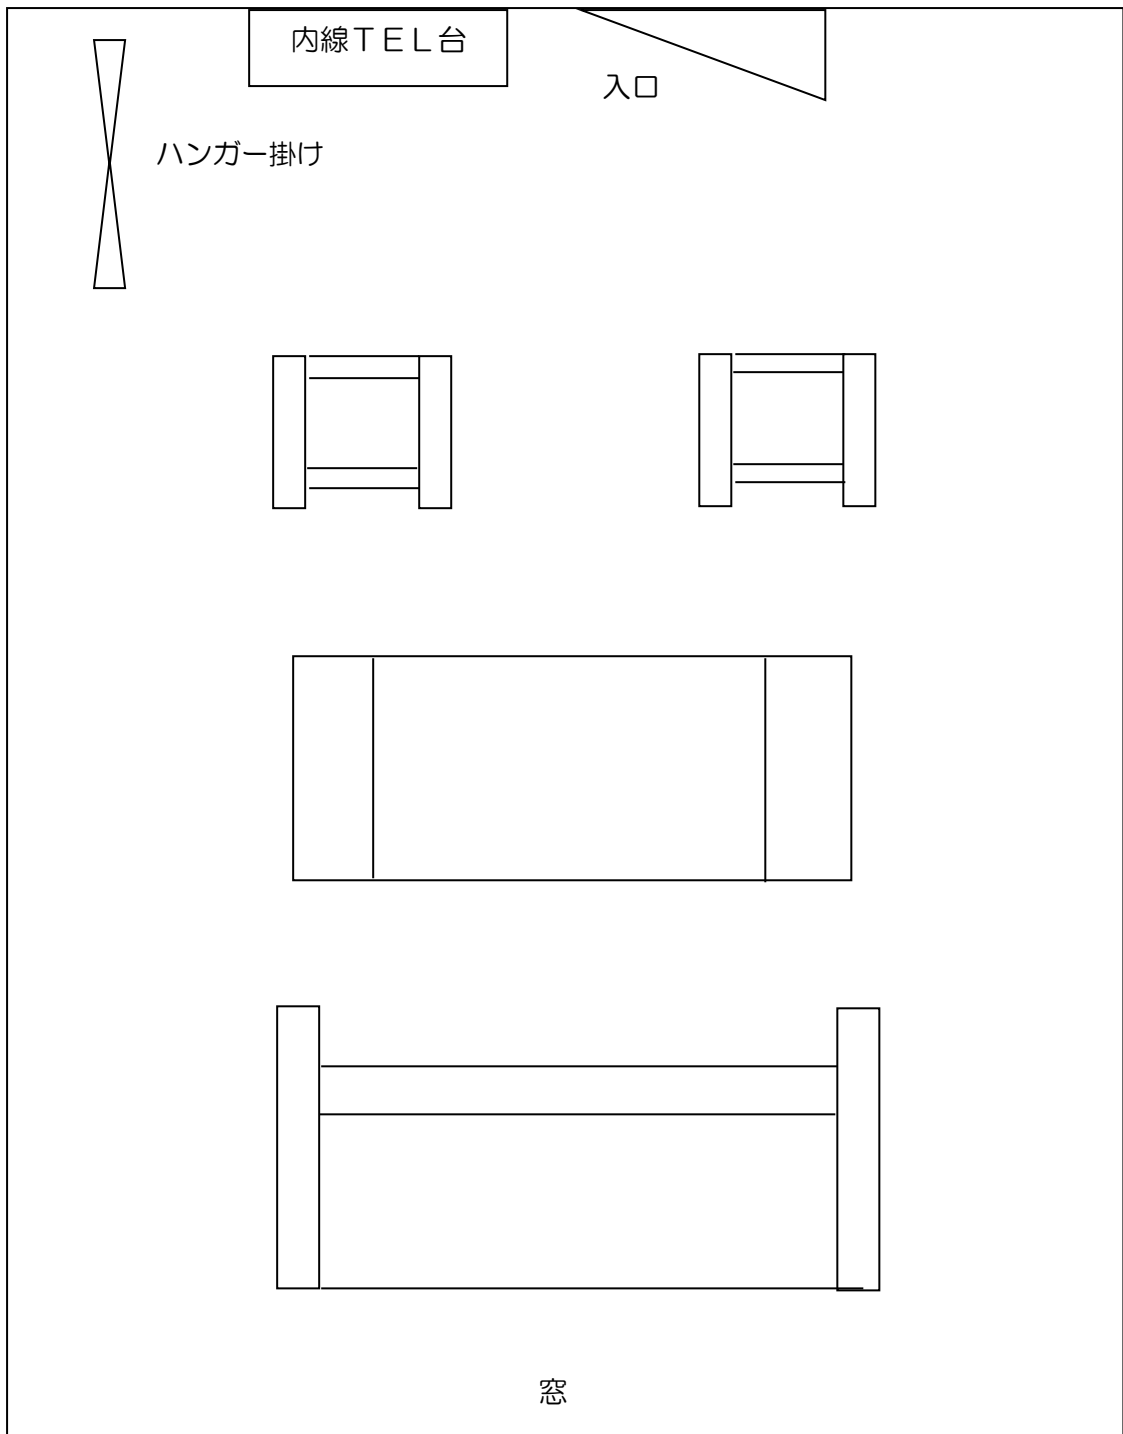

※ 部屋面積：22.54 m<sup>2</sup>

※ 収容人員：5名