







# ひたちなかテクノセンター館内ご案内図(1階用)

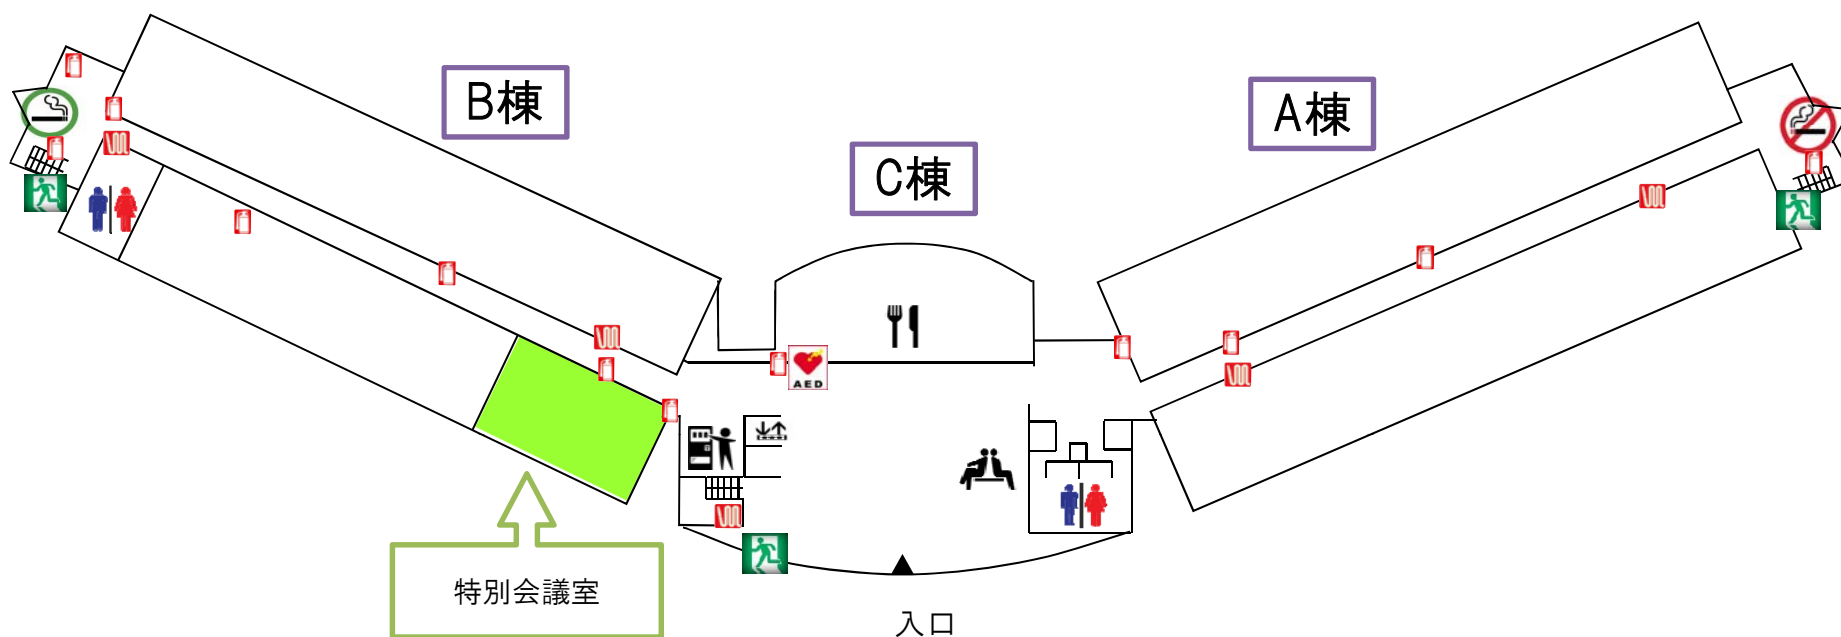

特別会議室

入口

-  消火器
-  火災報知機・消火栓
-  非難用救助袋【3階・4階のC棟に設置】
-  自動体外式除細動器【1階・3階のC党に設置】
-  フリースペース